
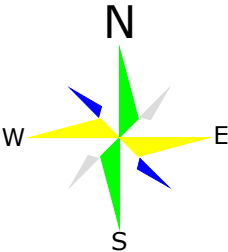


LOTE Nº. 119

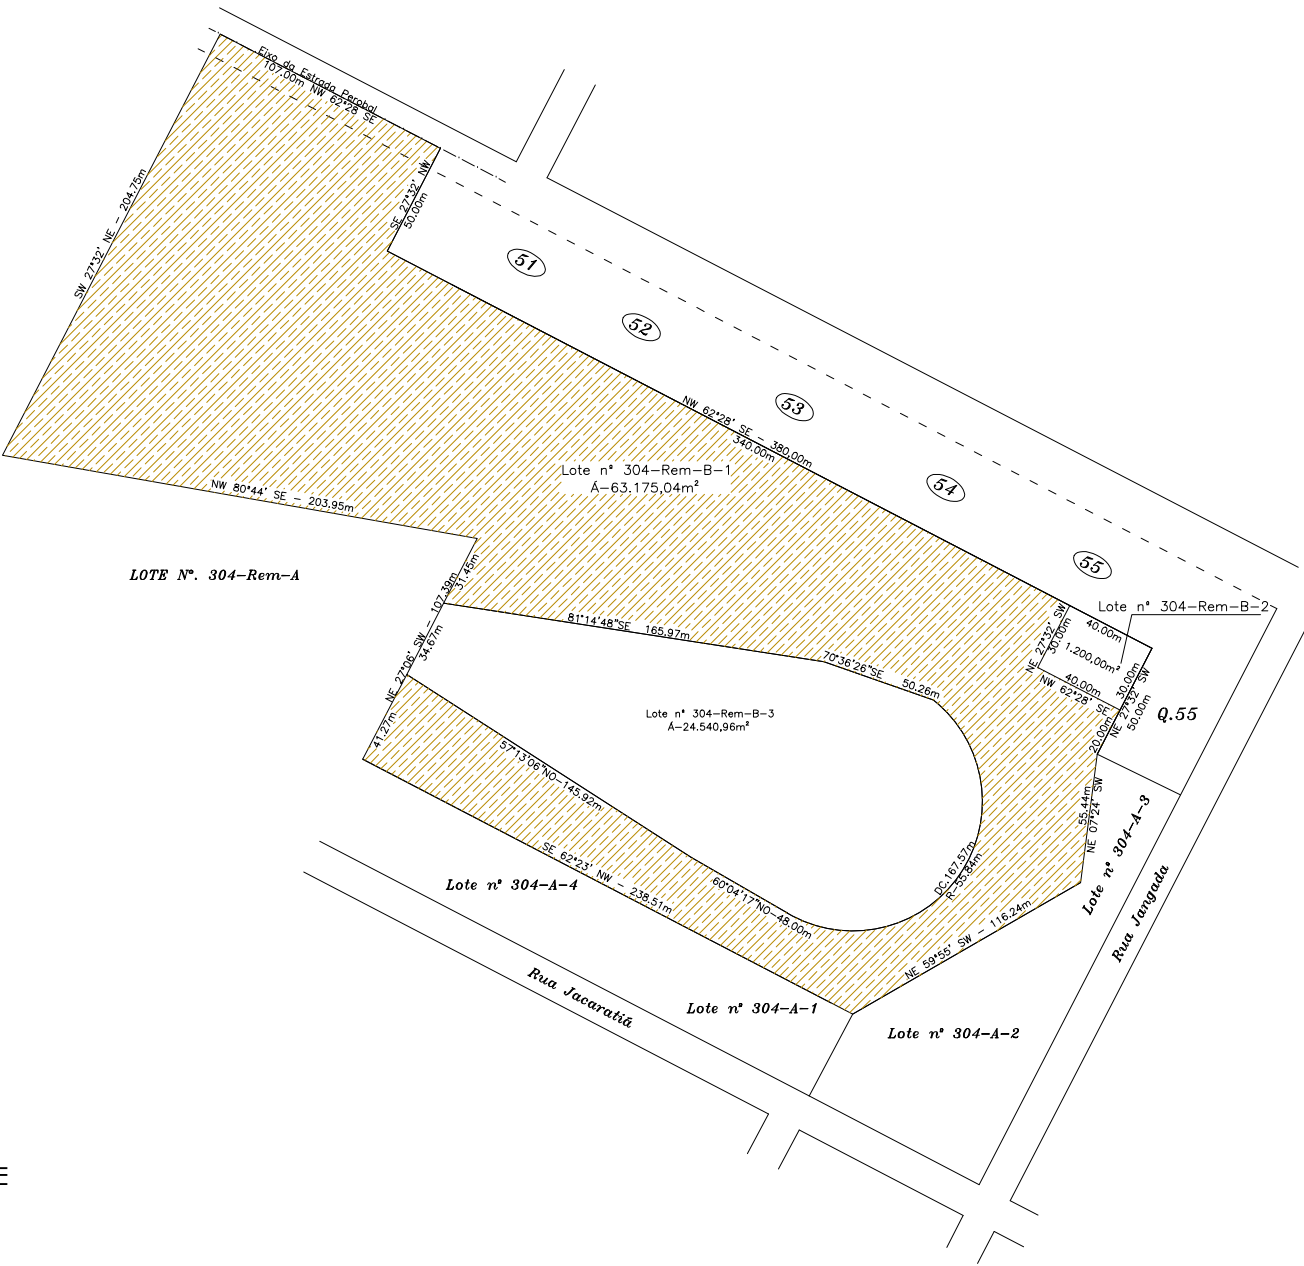

RESPONSÁVEL TÉCNICO:

Wagner P. da Silva - Tec. Agrimensor
CFT-BR n° 038.306.359-07 - Código do INCRA F35

DATA:

07/02/2020

OPERADOR:

Wagner

ESCALA:

1/3000

MATRICULA:

16.367

MUNICIPIO:

Fênix - PR

COMARCA:

Eng° Beltrão - Pr

FOLHA:

1

TOPOTERRA & CIA TOPO - TOPOGRAFIA

DESDE: 06/06/2011

Fone (44) 3537-2669 / 9965-2100

E-mail: wagner.geomensor@gmail.com



1



TOPOTERRA & CIA

TOPOGRAFIA E GEODÉSIA

PARA QUEM EXIGE PRECISÃO, QUALIDADE E CONFIANÇA

Deus seja louvado EM SEU PROJETO

PLANTA:

Lote n° 304-Remanescente-B-1, subdivisão do lote n° 304-Remanescente, Gleba Corumbataí, município de Fênix, Comarca de Engenheiro Beltrão, Estado Paraná, com área de 63.175,04m².